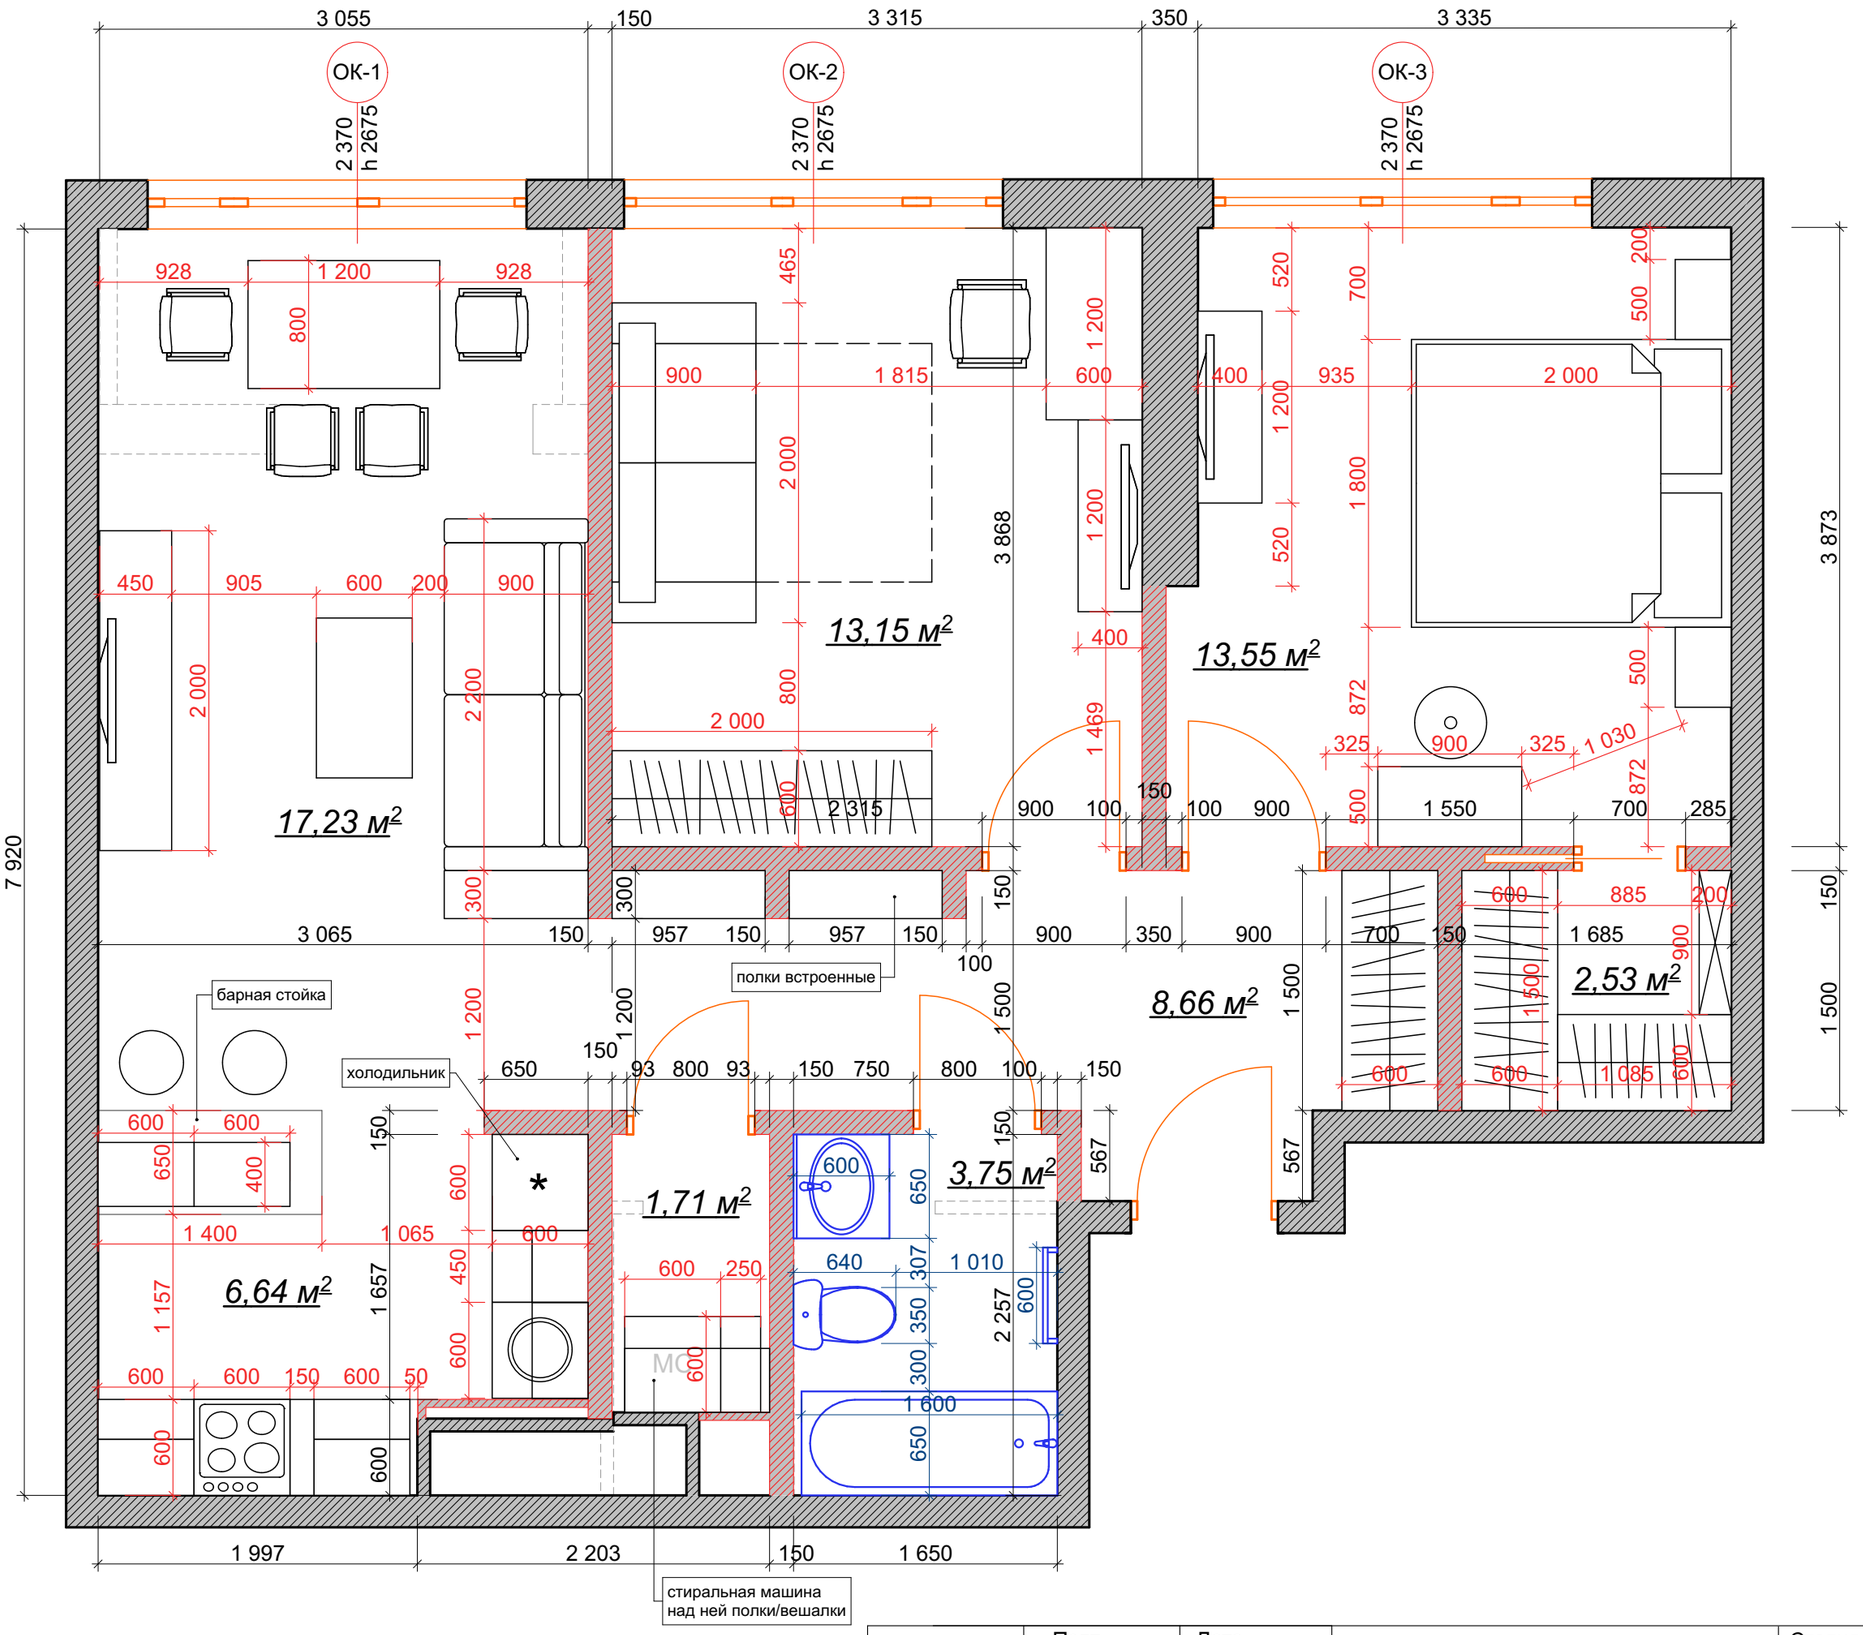

	Подп.	Дата	Наименование проекта	Стадия	Лист	Листов
				П	03	
Заказчик			**Вариант 1**			