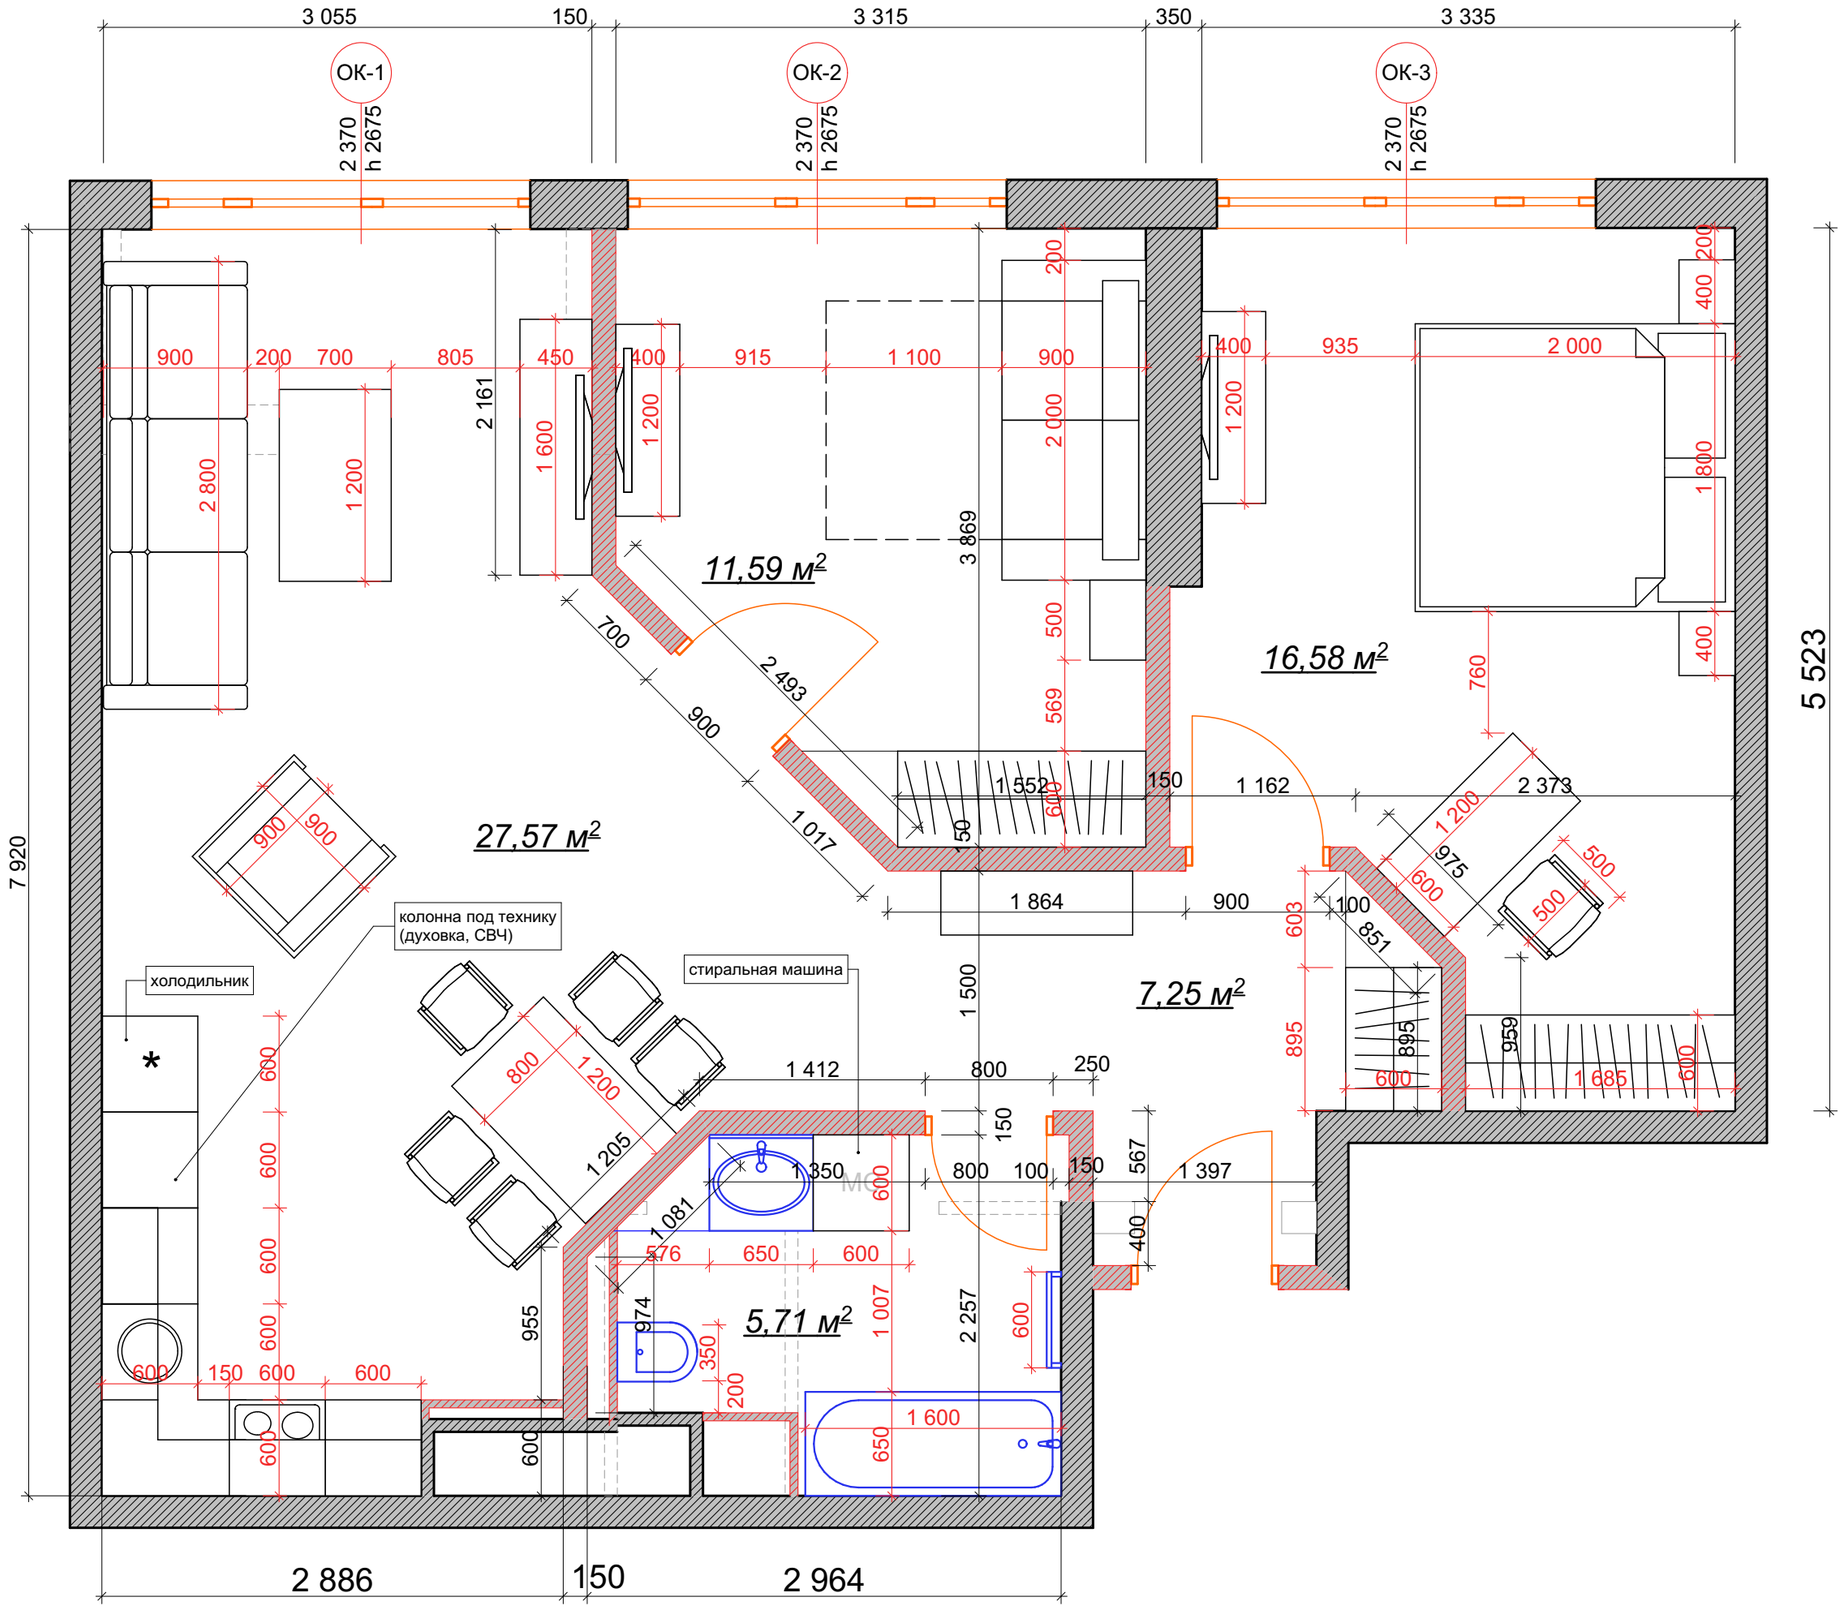

	Подп.	Дата	Наименование проекта	Стадия	Лист	Листов
				П	06	
Заказчик			**Вариант 4**			